

LEGENDA

- edifici
- limite nuova zona A
- limite zona A attuale
- limite zona B
- limite zona C
- limite zona D
- limite zona E
- limite zona F
- limiti
- strade
- strade vicinali
- confine zona di rispetto comunale


ZONIZZAZIONE SU AEROFOTOGRAMMETRICO

- ZONA A
- ZONA B
- ZONA C
- ZONA 167
- ZONA D
- ZONA E
- ZONA F
- ZONA G
- ZONA H1

STANDARDS

- S1-irrigazione
- S2-ree-pubblici
- S3-verde e sport
- S4-parcheggi

STRALCIO ZONIZZAZIONE P.U.C. scala 1:1000

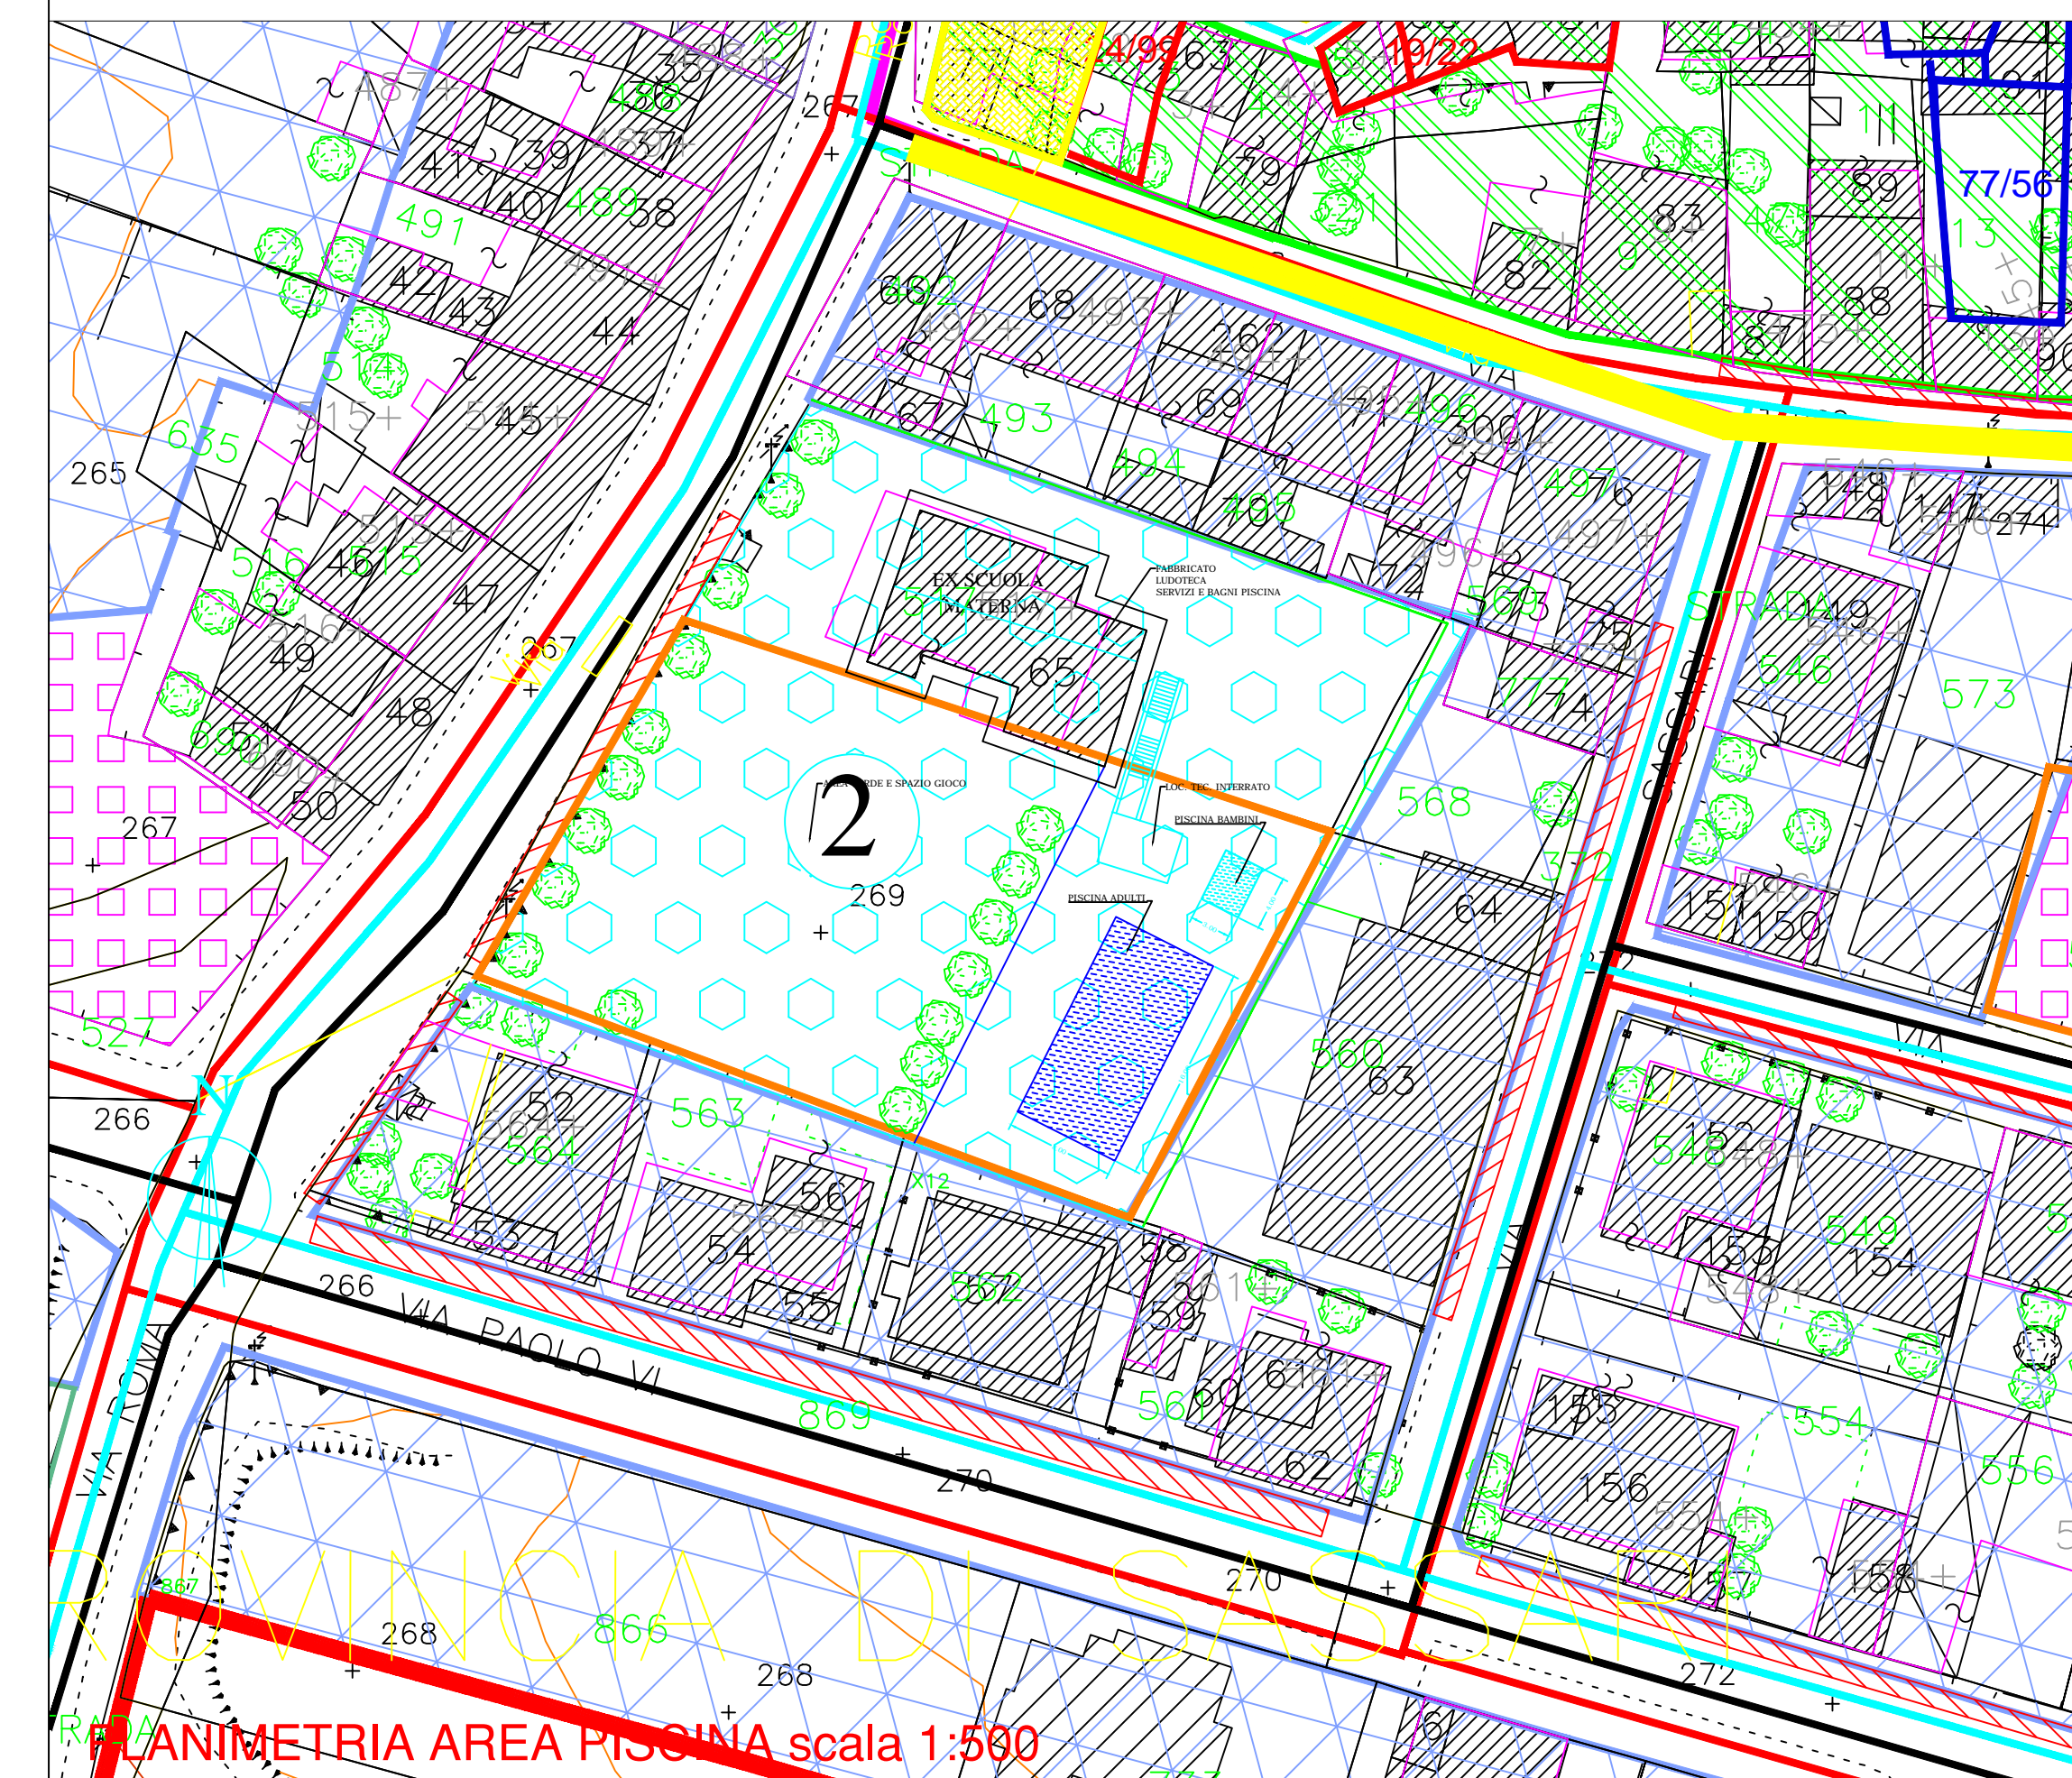

PLANIMETRIA AREA PISCINA scala 1:500



Foto 03 attuale fabbricato ludoteca



Foto 04 attuale area giardino



Foto 05 attuale area giardino



Foto 06 attuale area giardino



Foto 07 attuale fabbricato ludoteca



Foto 08 attuale area giardino



Foto 09 attuale area giardino



Foto 10 attuale area giardino



Foto 11 attuale area giardino



Foto 02 attuale area ingresso



Foto 13 attuale fabbricato ludoteca



Foto 12 attuale zona piscina

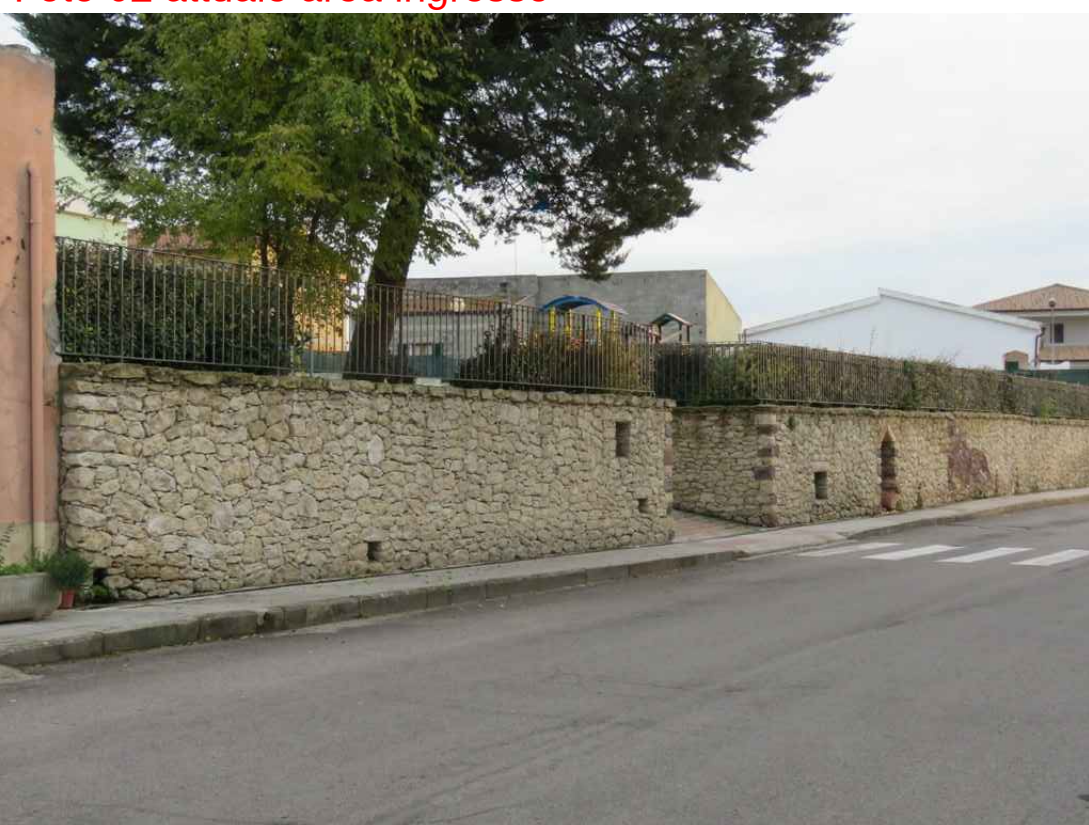


Foto 01 attuale area ingresso



Foto 14 attuale zona piscina



Foto 15 attuale area giardino



Foto 19 attuale fabbricato ludoteca




Foto 18 attuale area giardino



Foto 16 attuale fabbricato ludoteca



Fotogrammetrico con zona piscina e punti di rilievo fotografico

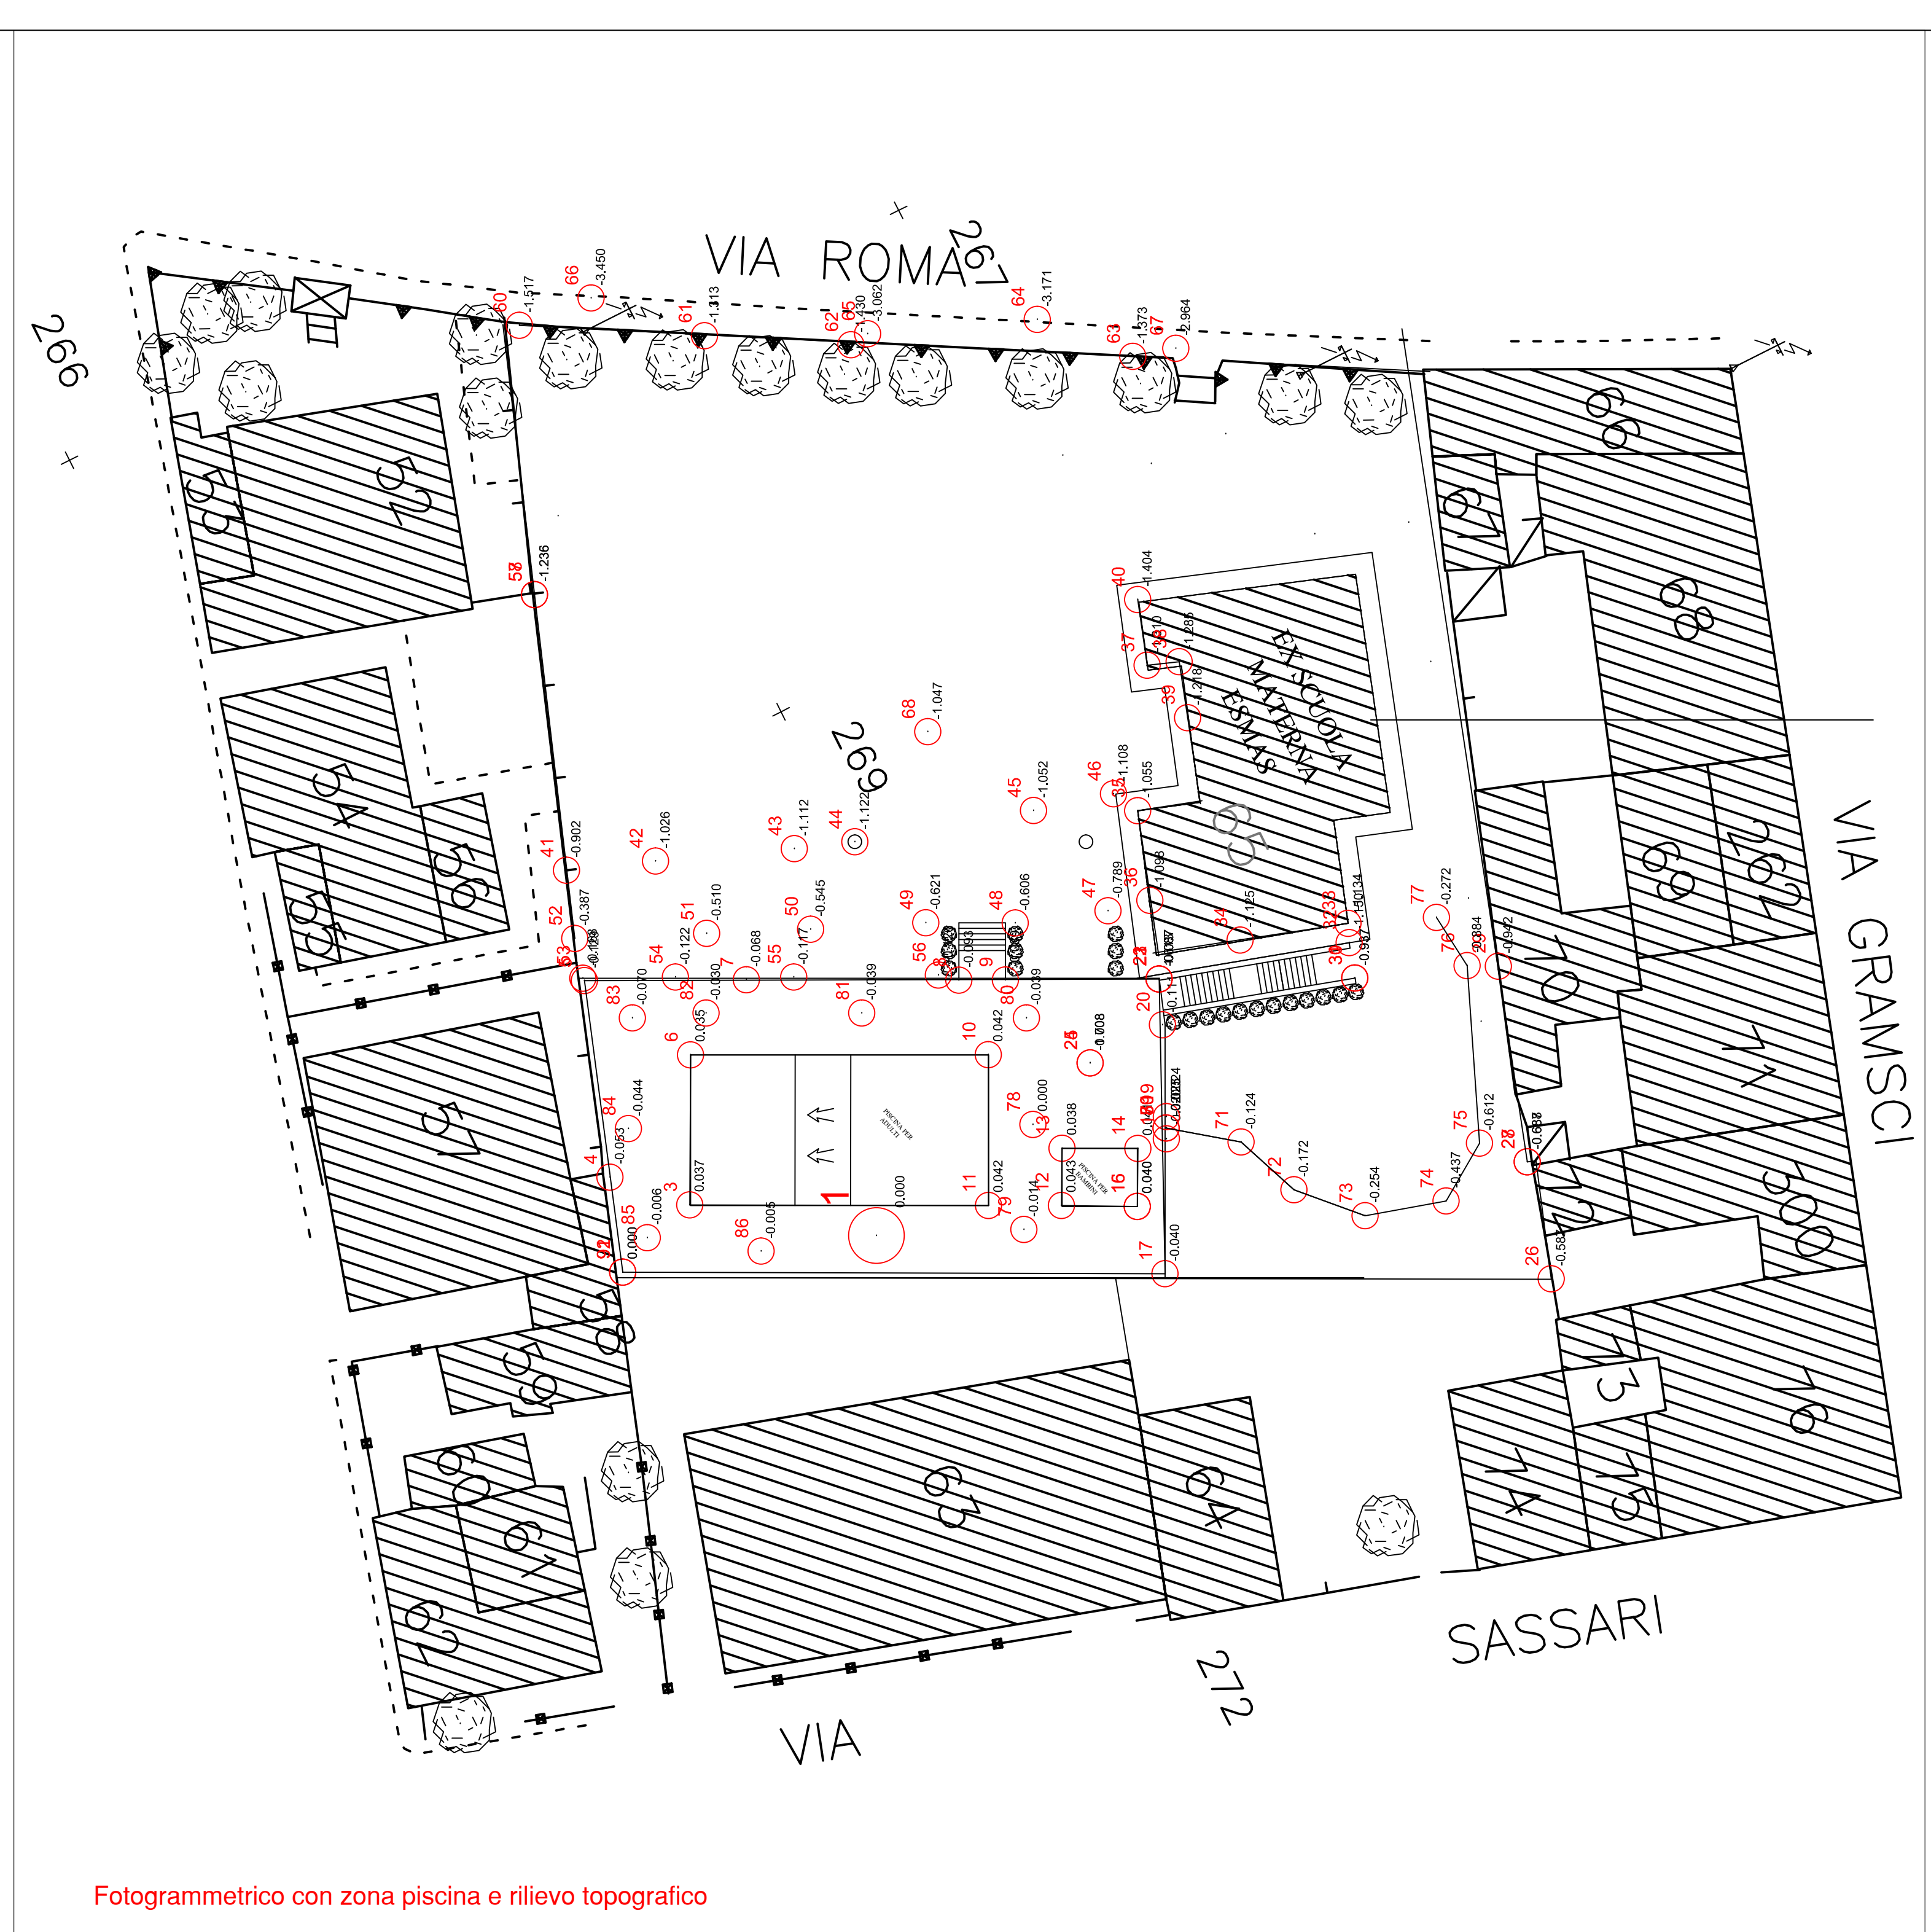

Fotogrammetrico con zona piscina e rilievo topografico

COMUNE DI ROMANA
(Provincia di Sassari)

PROGETTO DEFINITIVO ESECUTIVO - 1° LOTTO

"RIQUALIFICAZIONE ED INCREMENTO DELL'EFFICIENZA ENERGETICA DEL CENTRO POLIFUNZIONALE CULTURALE" 4° LOTTO ESECUTIVO- MINISTERO DELLE INFRASTRUTTURE E DEI TRASPORTI, DIPARTIMENTO PER LE INFRASTRUTTURE, I SERVIZI INFORMATIVI E STATISTICI, DIREZIONE GENERALE EDILIZIA STATALE E INTERVENTI SPECIALI, PROGRAMMA "NUOVI PROGETTI DI INTERVENTI" - D.L. SBLOCCA ITALIA 133/14, APPROVATO CON D. M. N. 284/15

IL SINDACO: DOTT.SSA LUCIA CATTE
IL R.U.P.: ING.GUGLIELMO CAMPANILE

ELABORATO:
PLANIMETRIA PLESSO 2 (Stato di Fatto)
Stato di Fatto PISCINA



IL PROGETTISTA: ING.GUGLIELMO CAMPANILE
DATA: NOVEMBRE 2016
TAVOLA: PL2_TAV_01B






Vista aerea abitato di Romana



Vista aerea zona piscina ludoteca

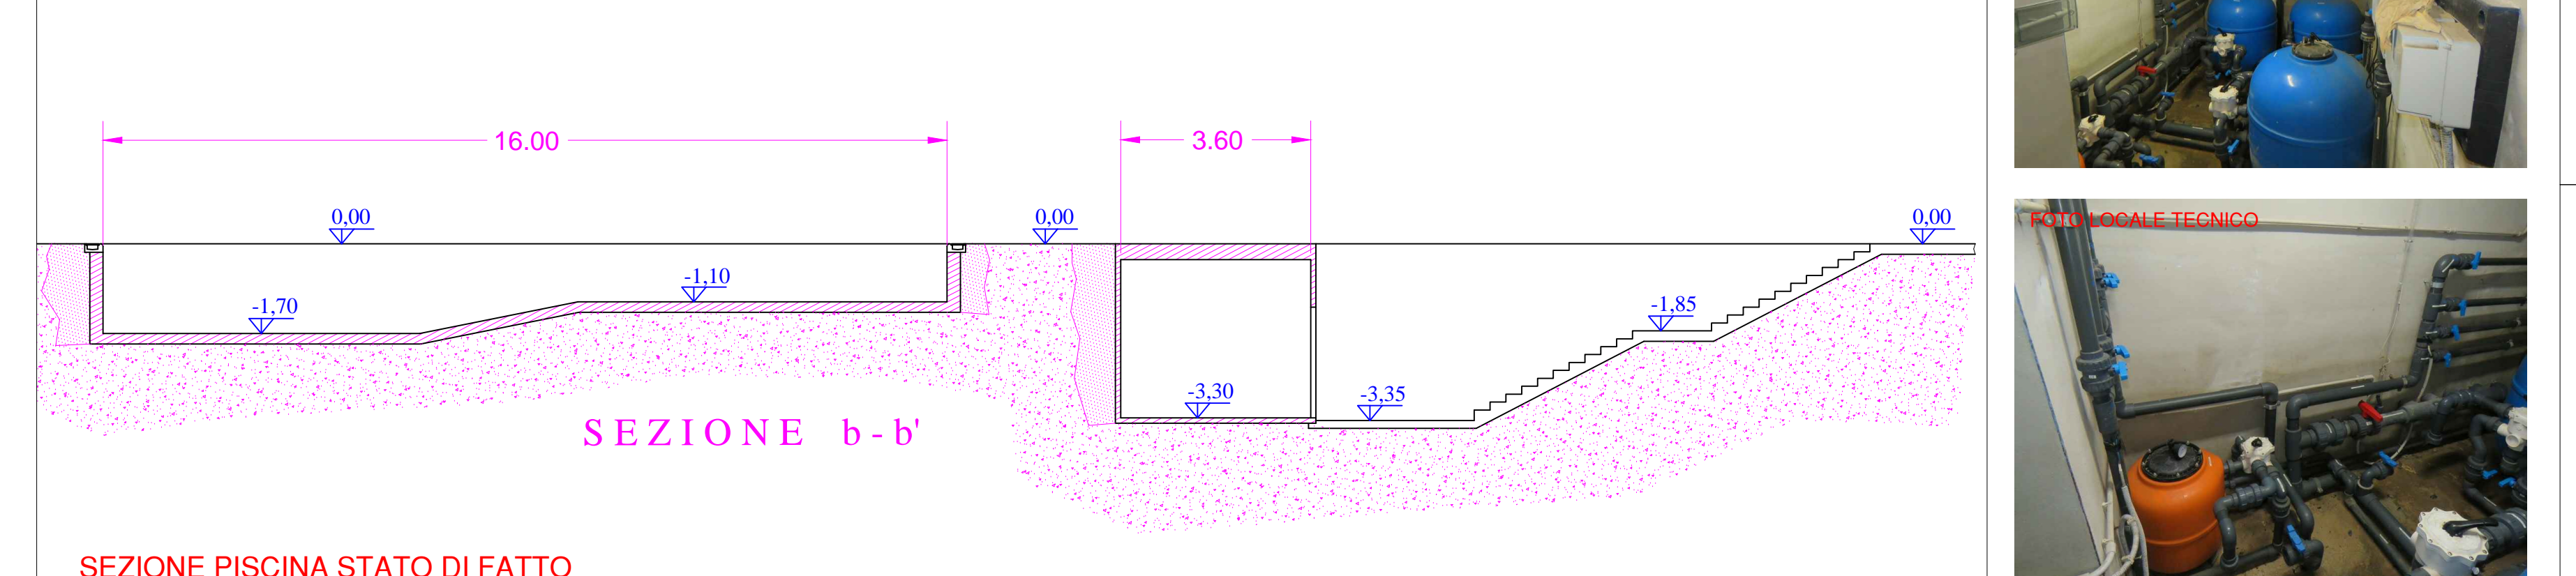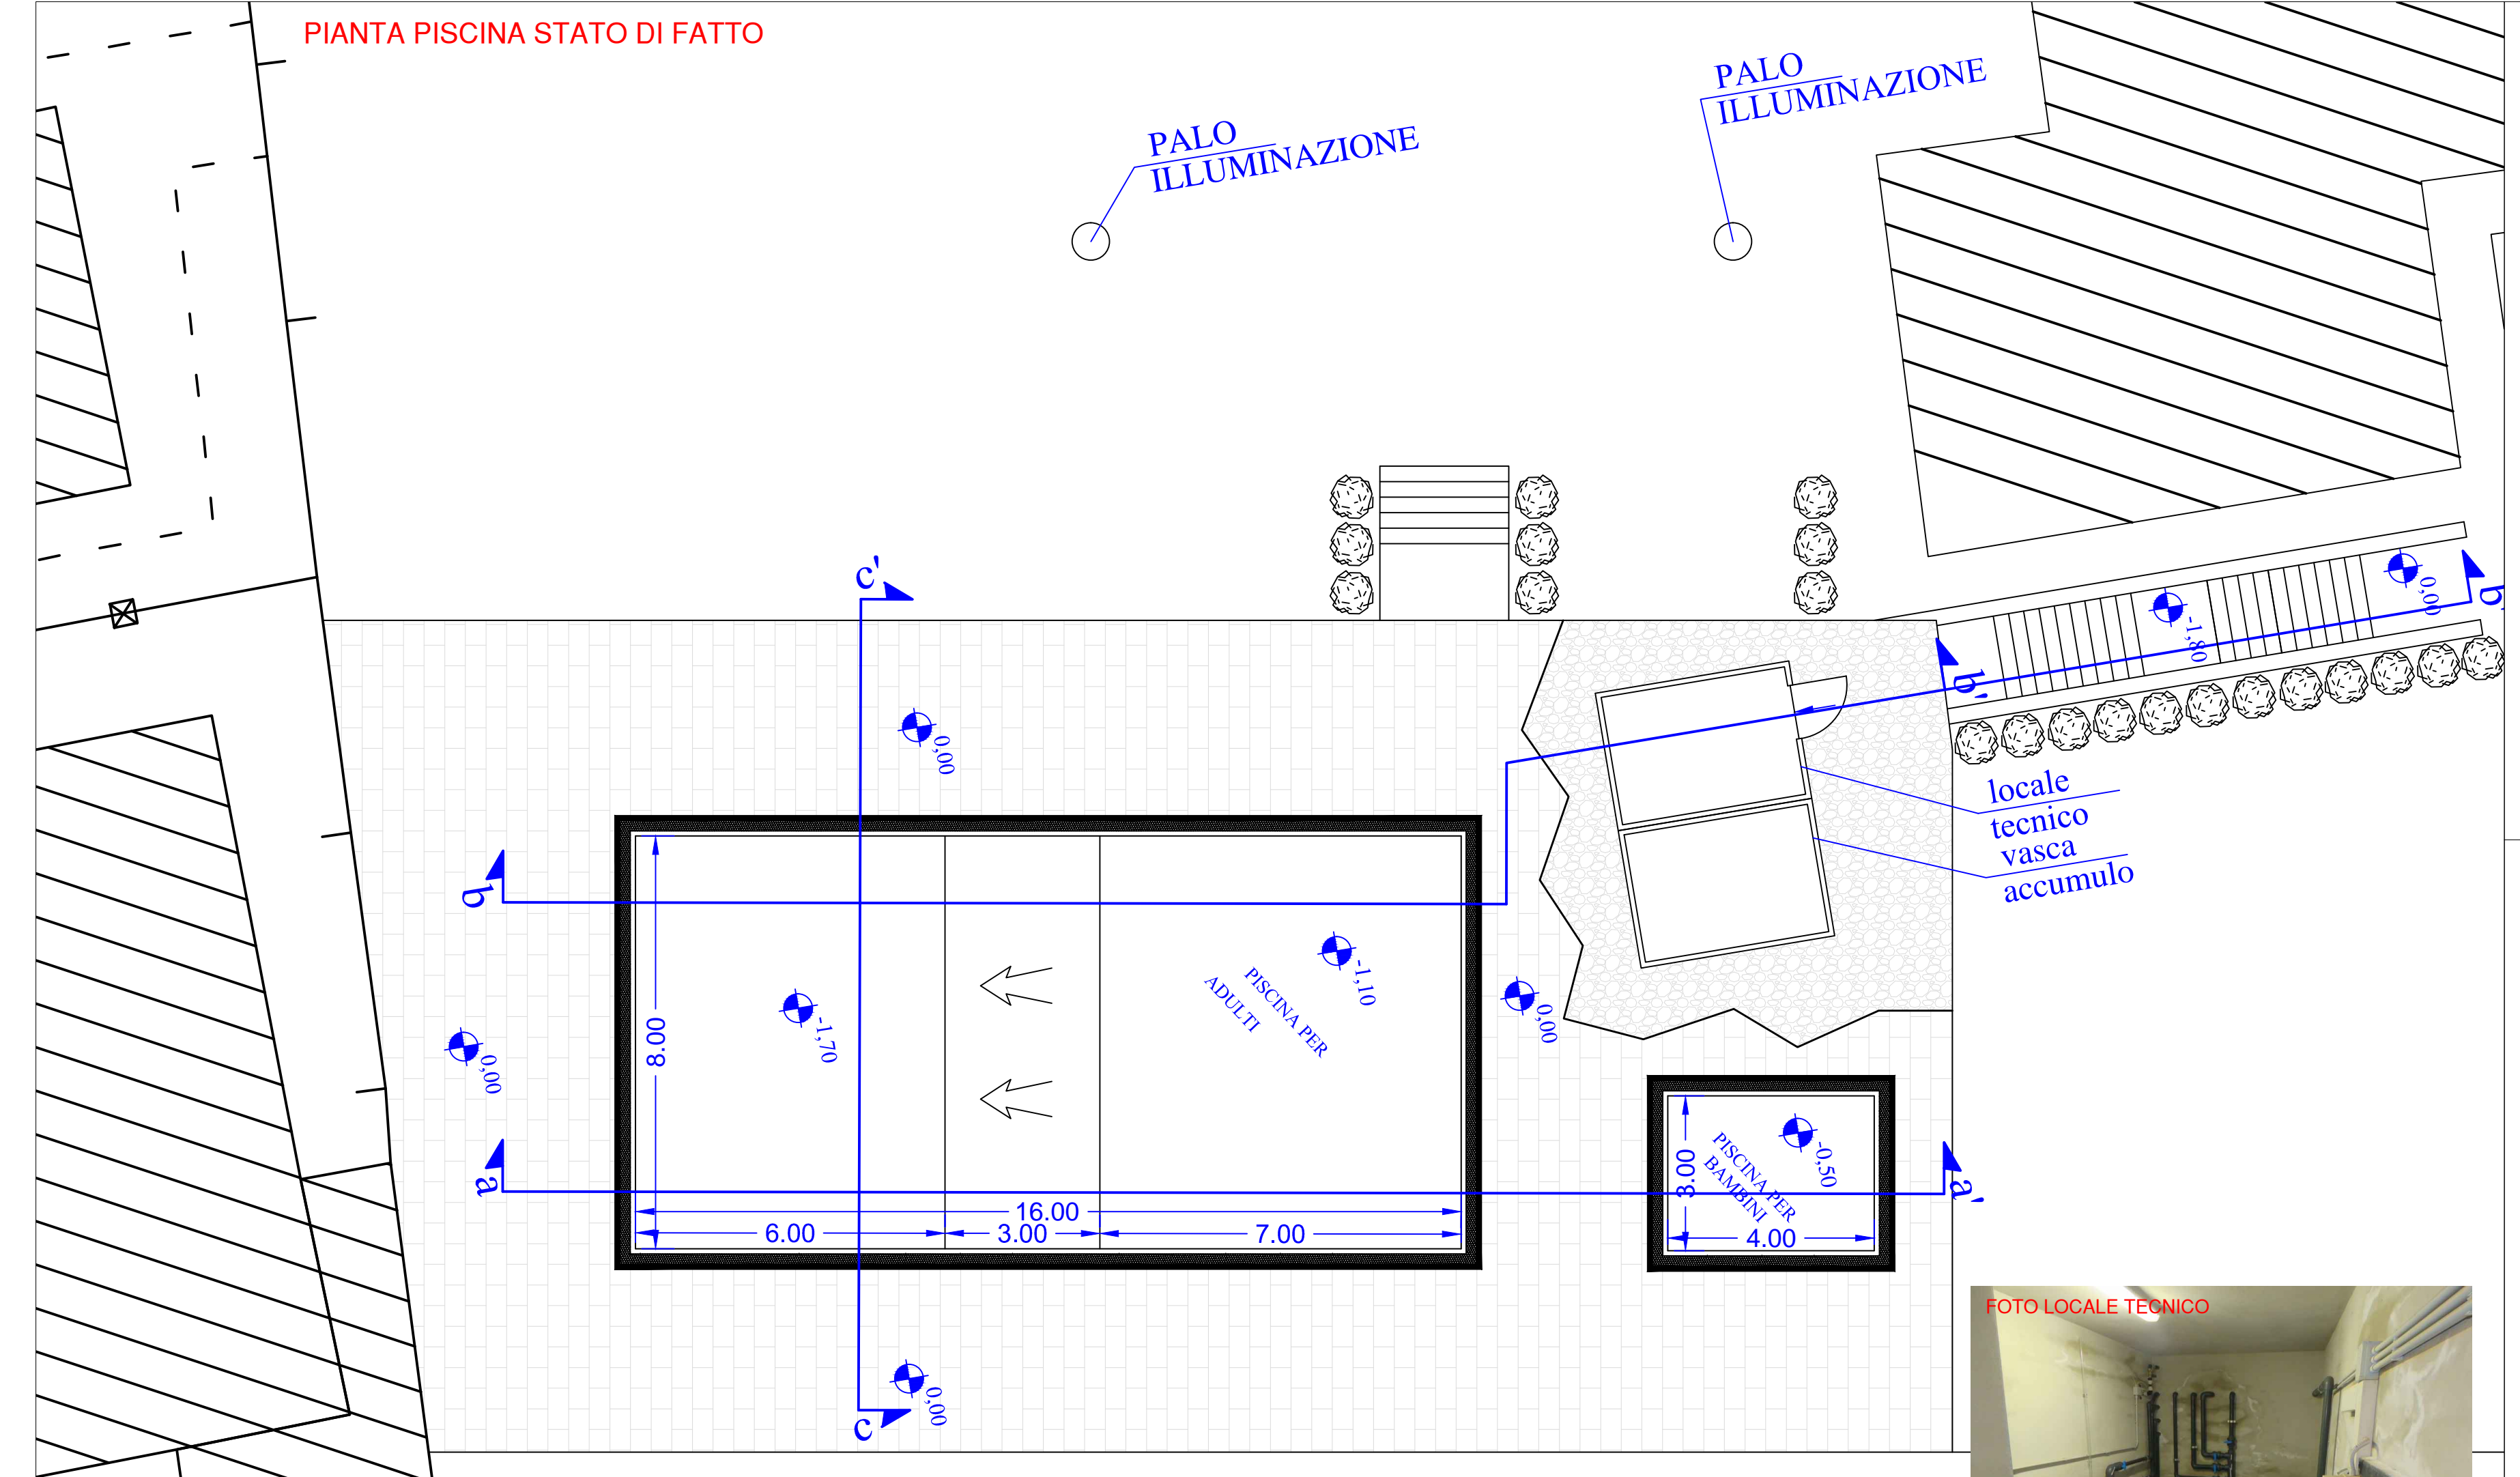

SEZIONE PISCINA STATO DI FATTO

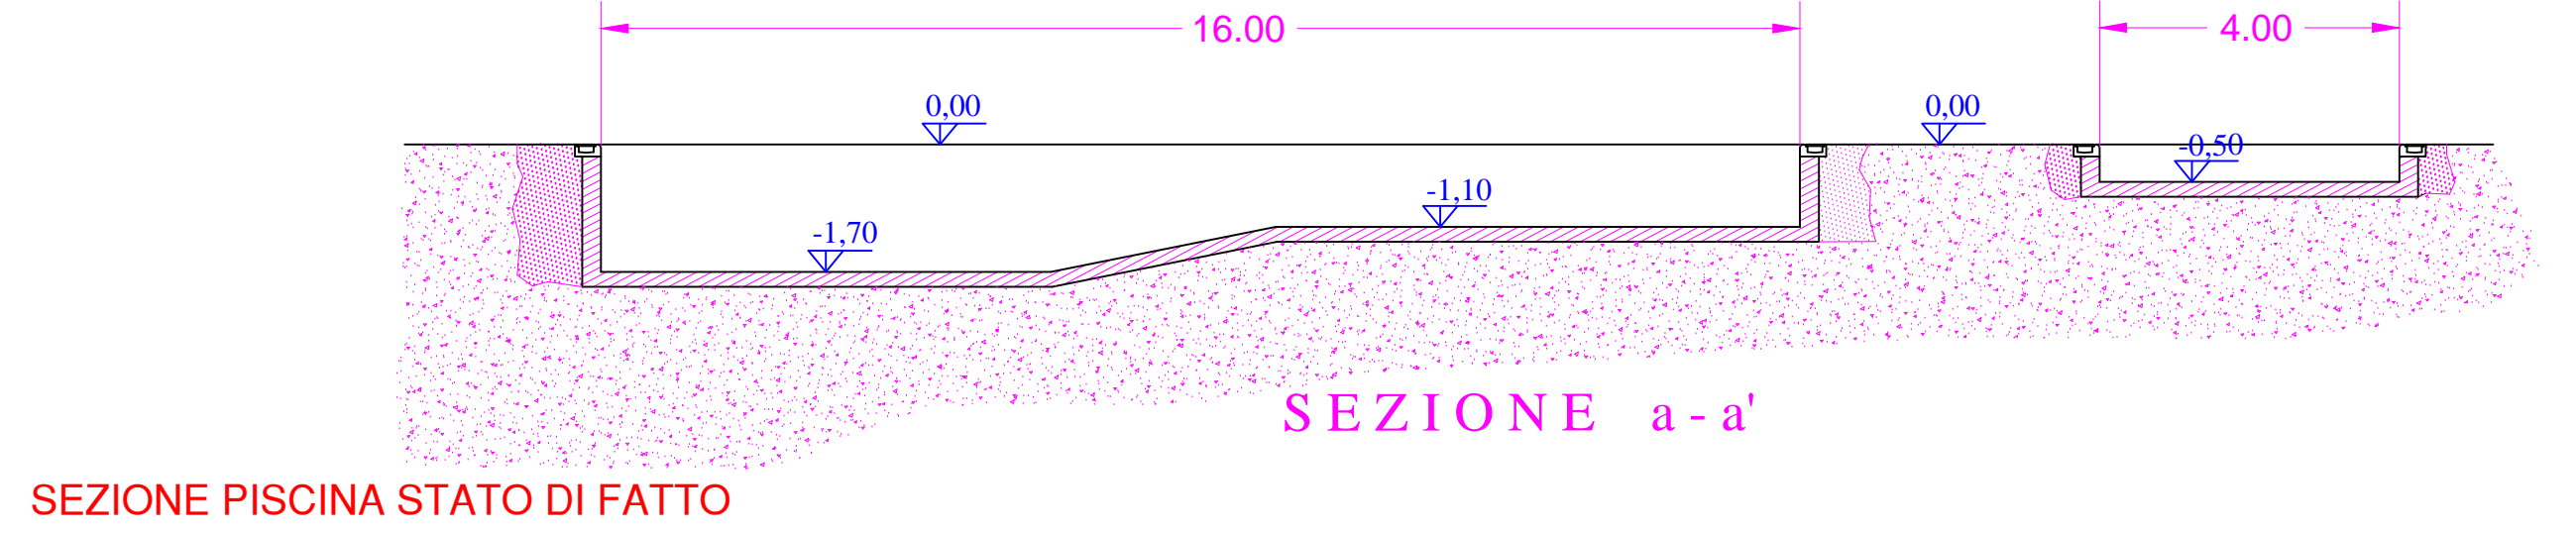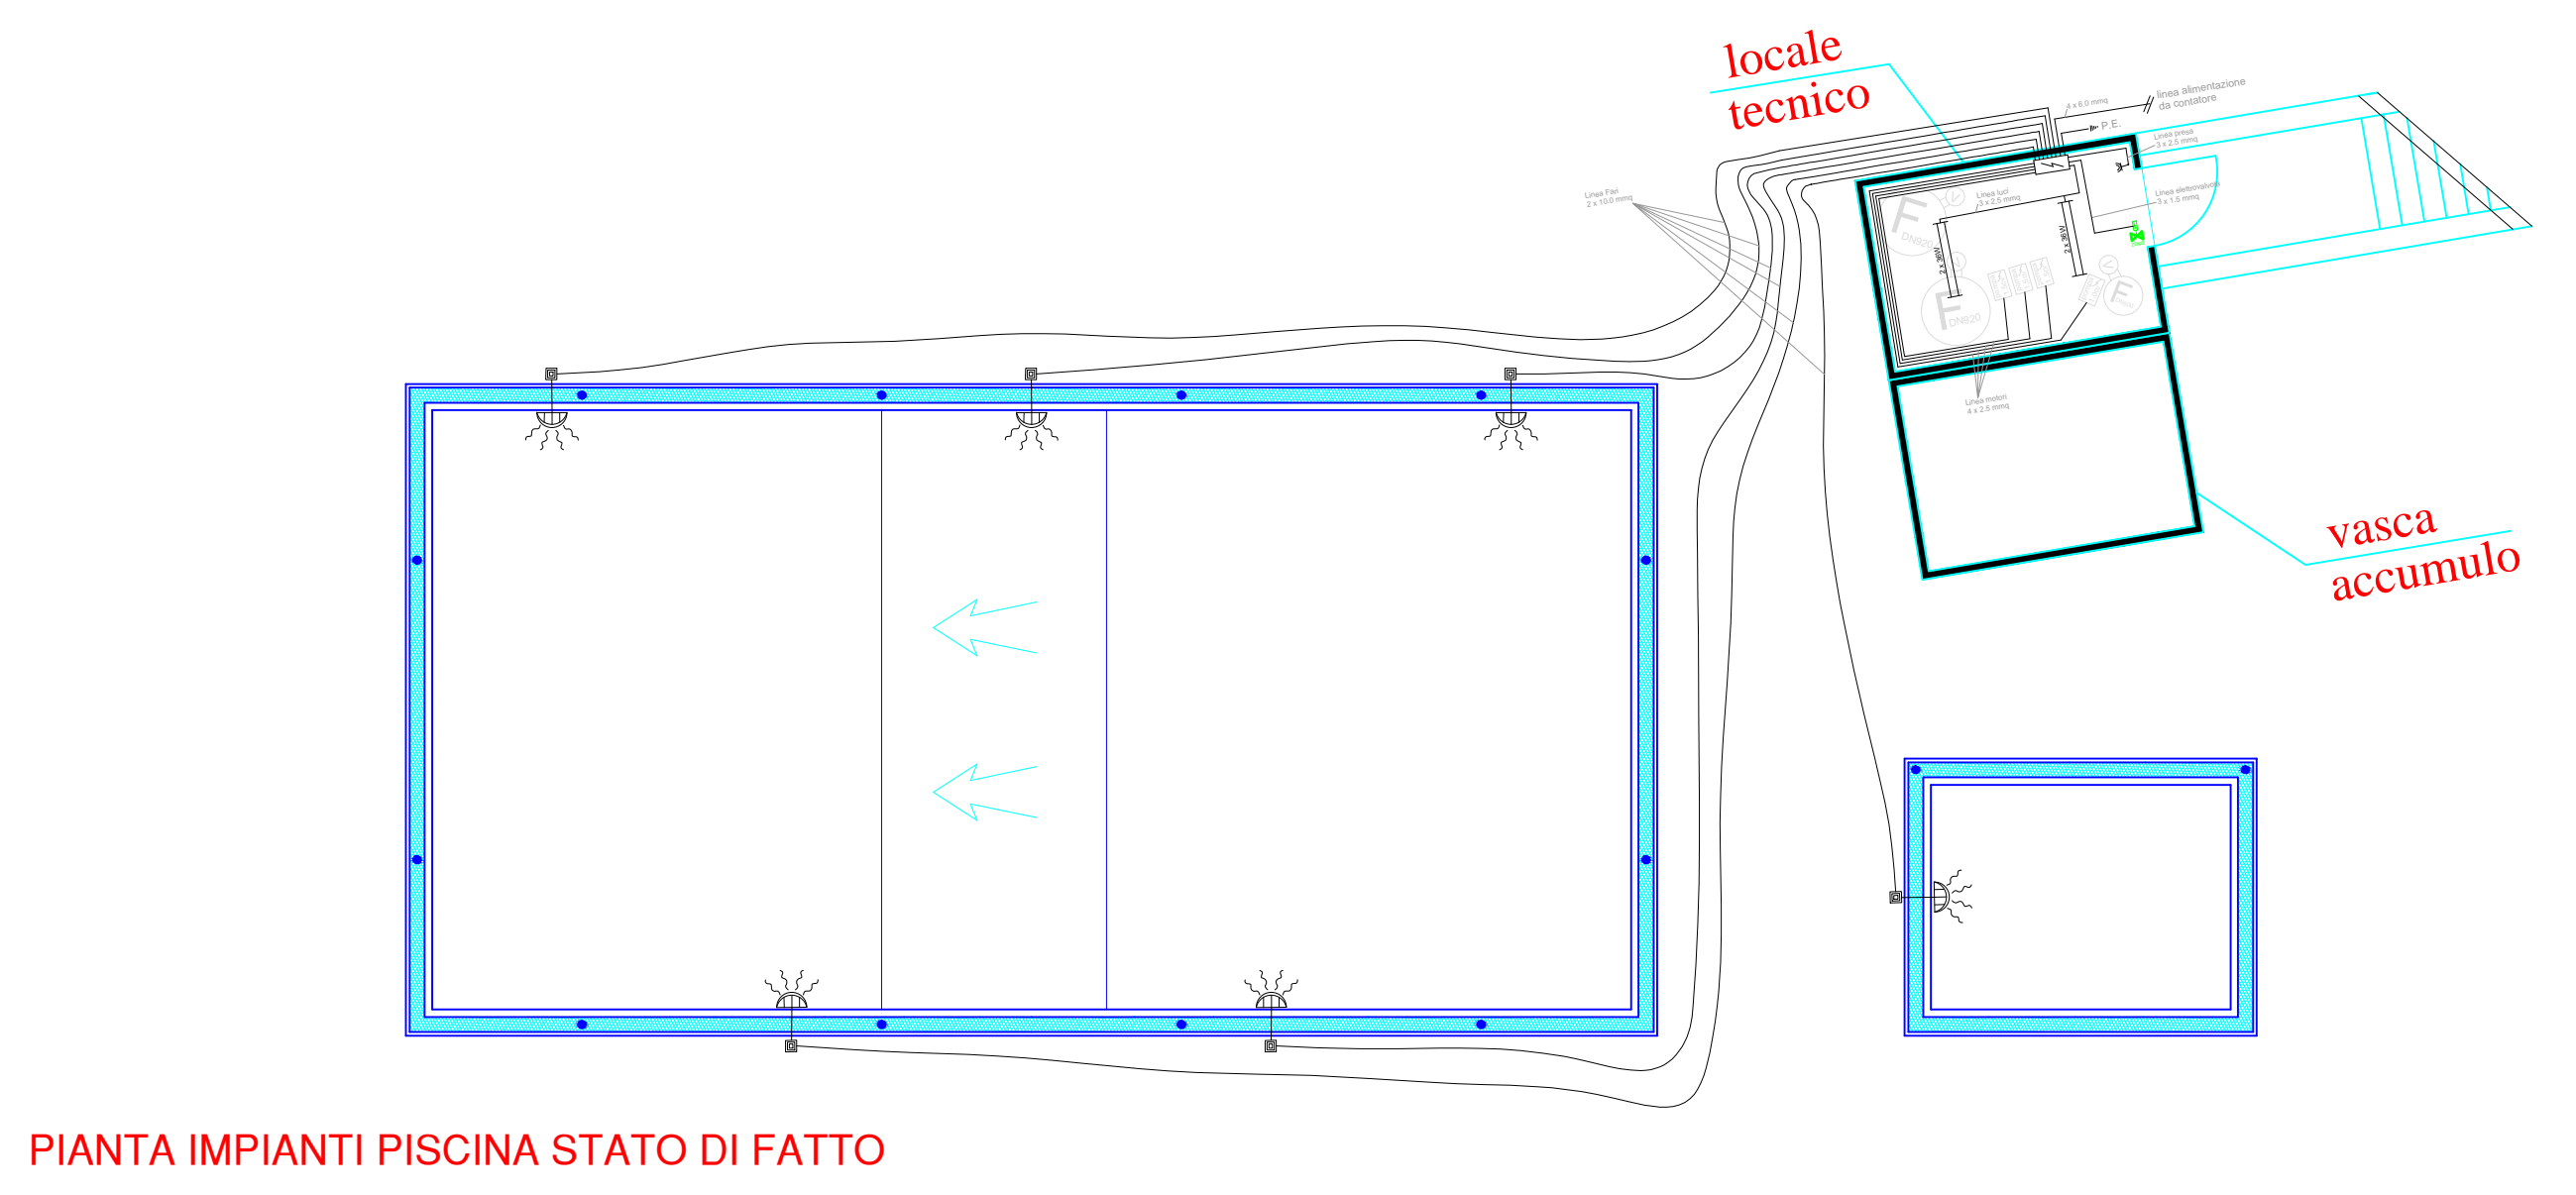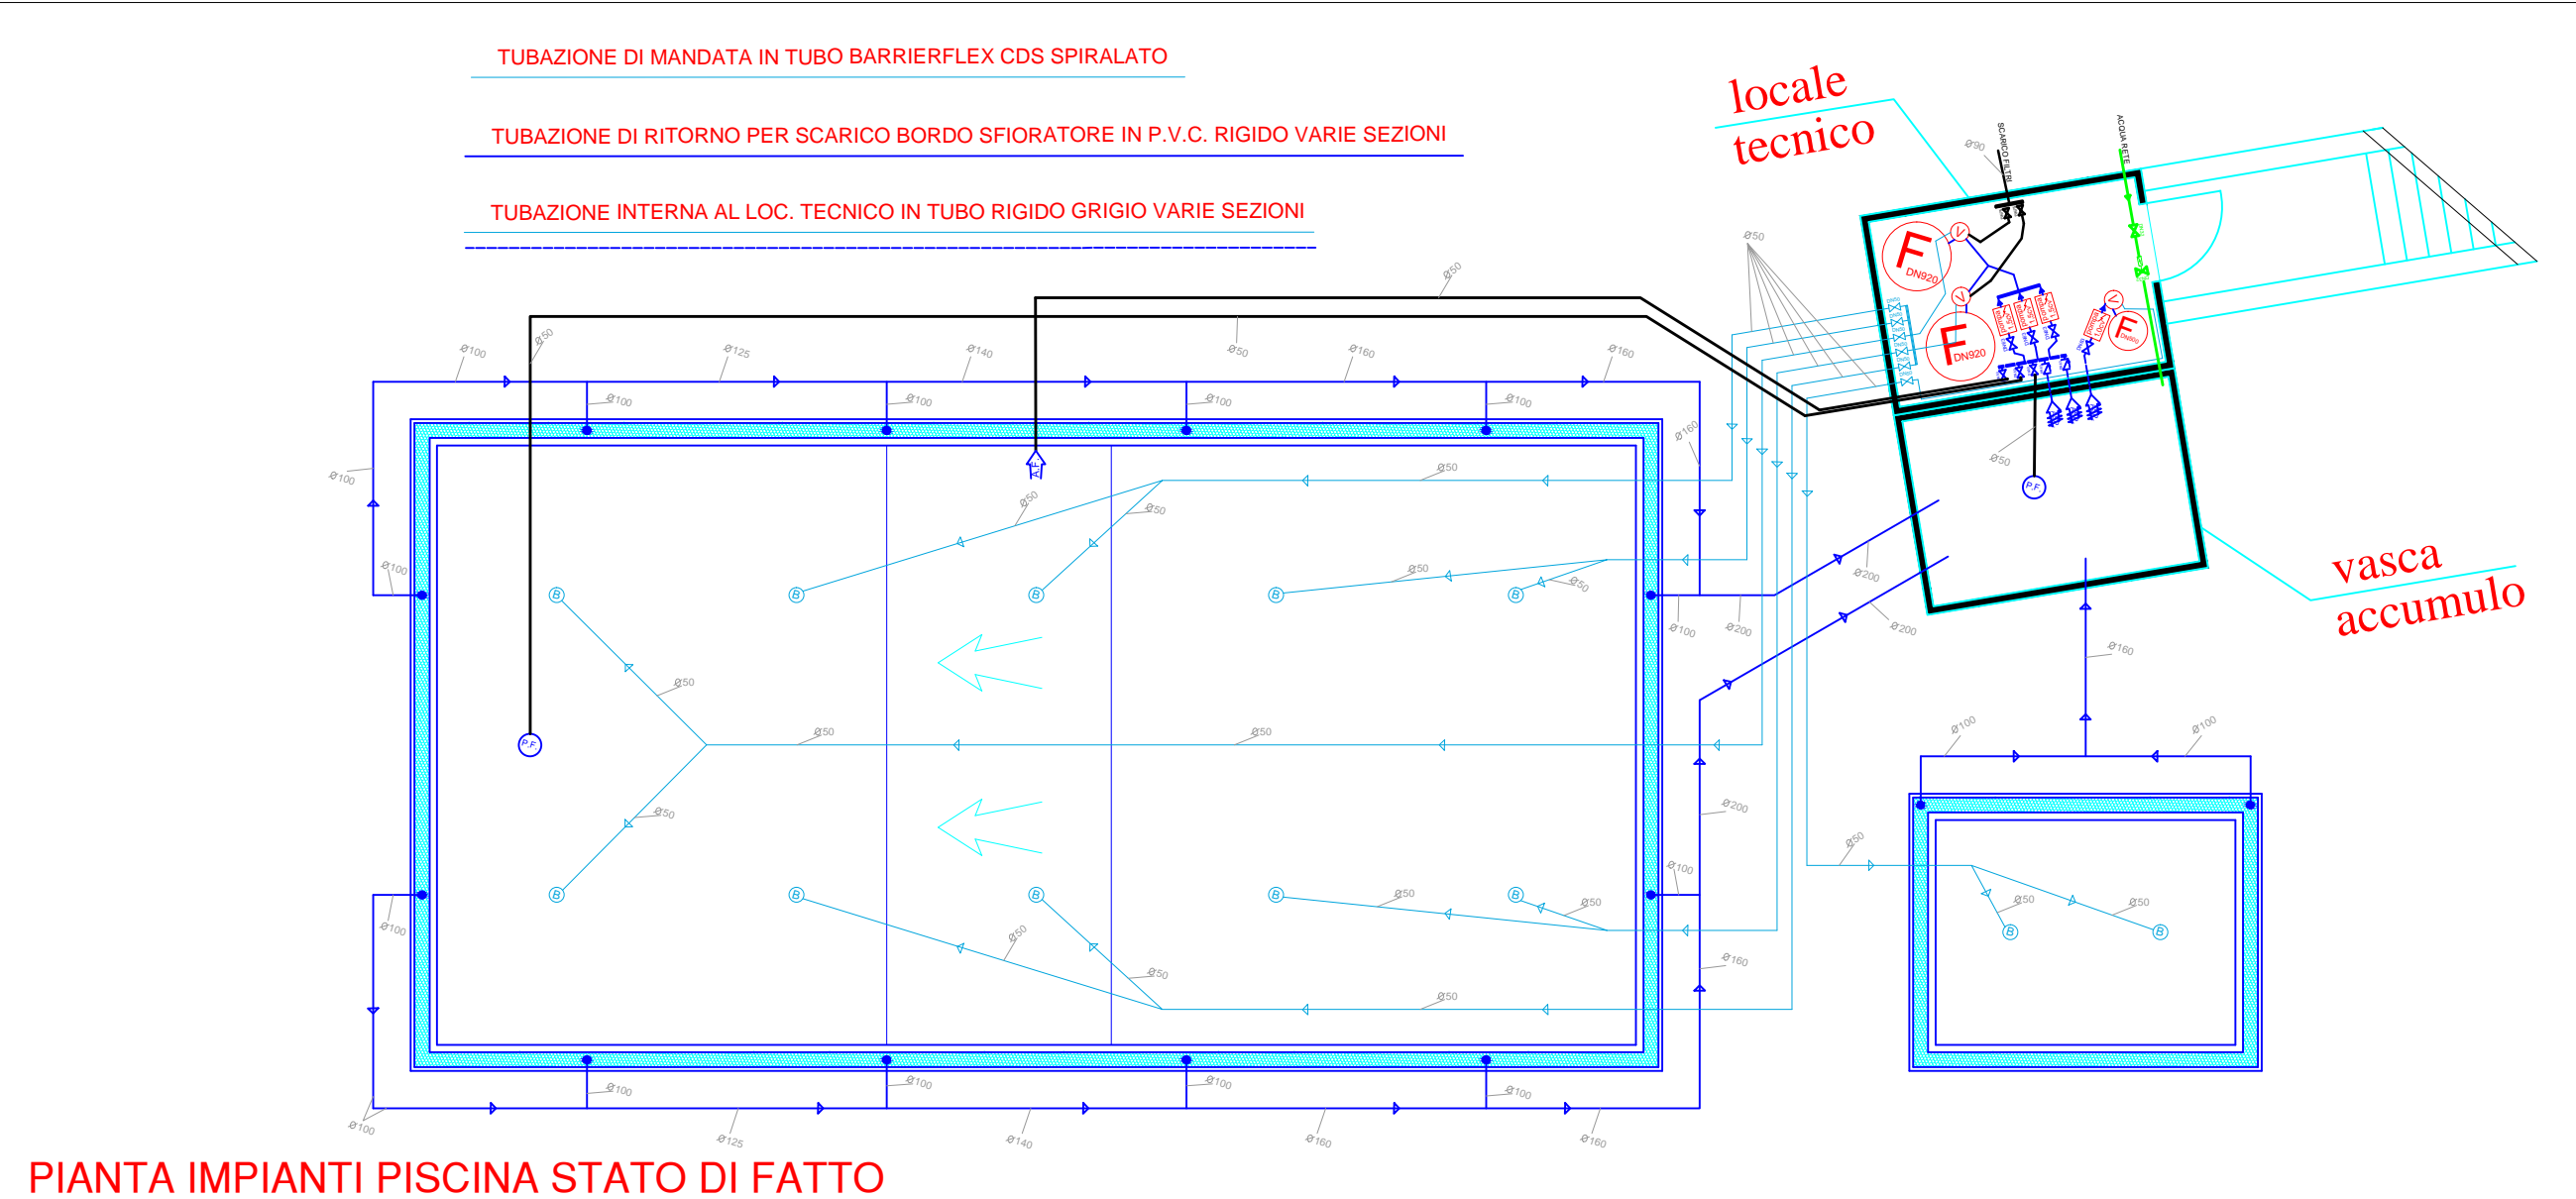

SEZIONE PISCINA STATO DI FATTO

