

COMUNE DI ROMANA
 PROVINCIA DI SASSARI



PIANO PARTICOLAREGGIATO DEL CENTRO DI ANTICA E PRIMA FORMAZIONE

Progettista incaricato
 Dott.ssa Pian. Manuela A. Sanna

Il Responsabile dell'area tecnica e R.U.P.
 Dott. M. Ing. Guglielmo Campanile


Gruppo di lavoro
 Ing. Massimiliano Carboni – Supporto R.U.P.
 Pian. Eleonora Cappelletto – Supporto R.U.P.

Il Sindaco
 Dott.ssa Lucia Catta

Il Segretario Comunale
 Dott. Giancarlo Carta

PPCS 6 CARTA DELLE COPERTURE Scala 1:500

PLANIMETRIA COPERTURE

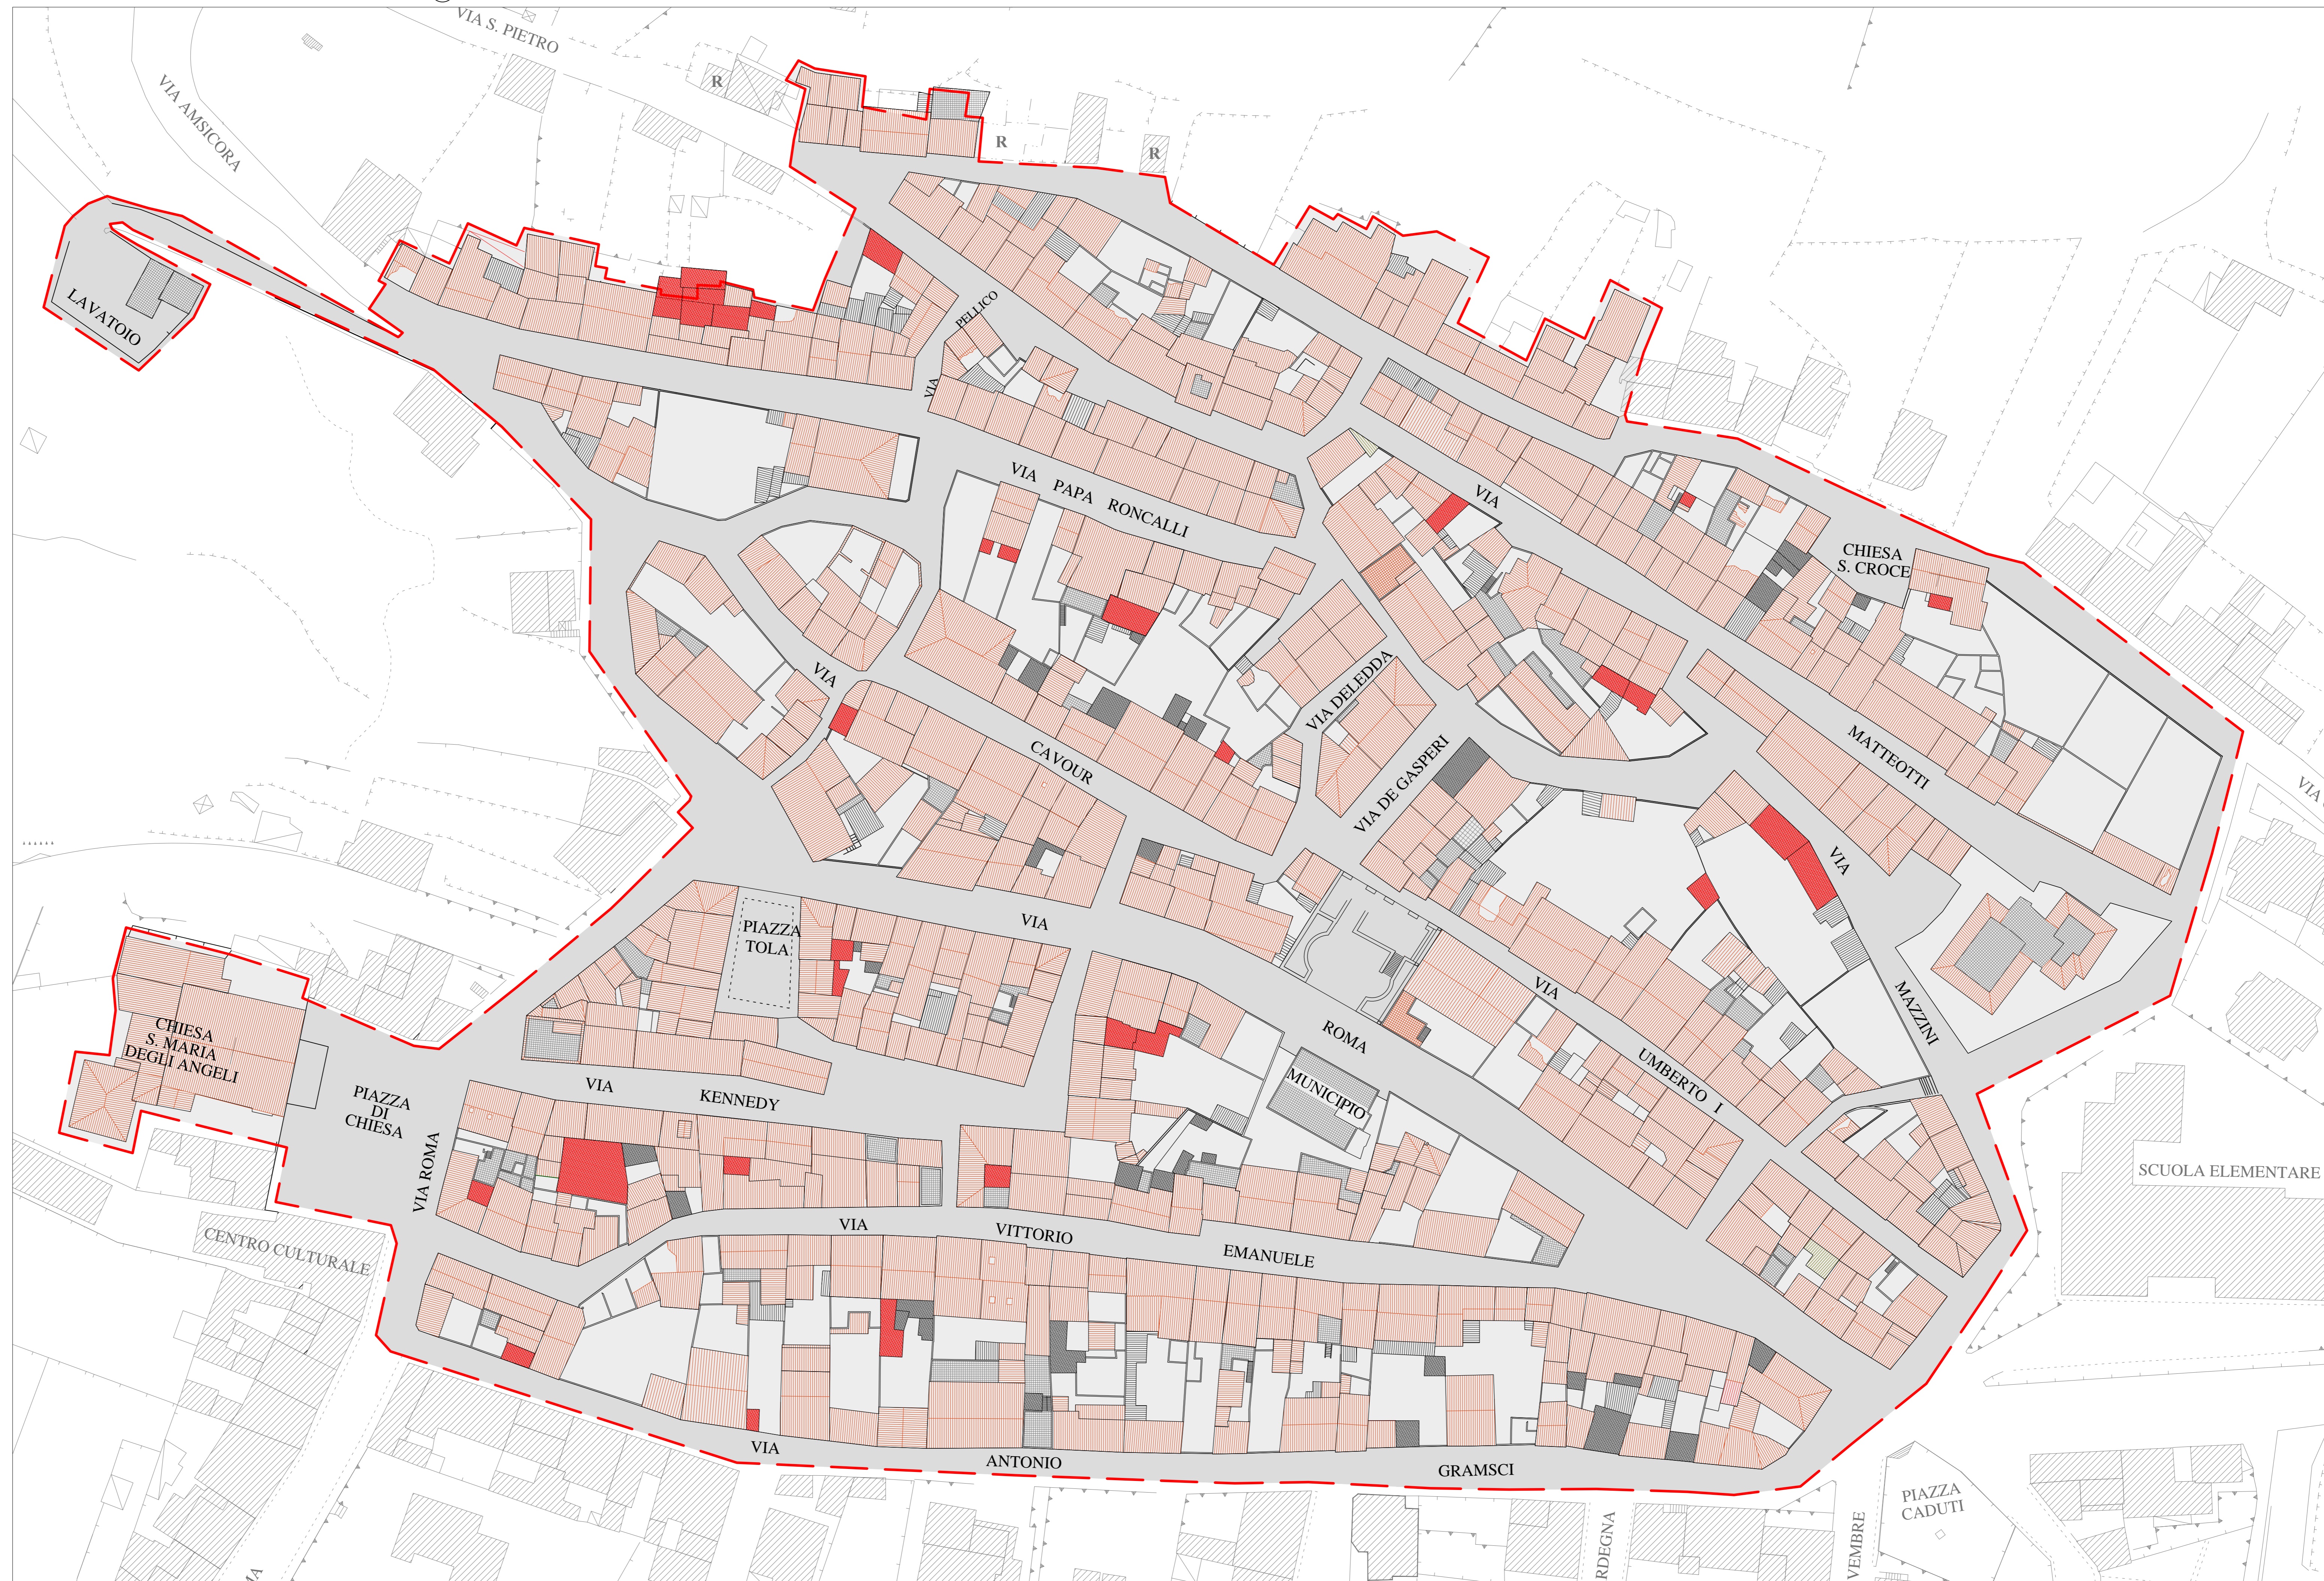

LEGENDA

- DELIMITAZIONE AREA CENTRO MATRICE
- COPERTURA IN LATERIZIO E RELATIVE PENDENZE
- COPERTURA PIANA
- COPERTURA IN ONDINE O ALTRI MATERIALI E RELATIVE PENDENZE
- COPERTURA IN ETERNIT
- COPERTURA IN ETERNIT DEGRADATA